


明窓浄机 ~The happiest place on AKITA~

設計趣旨


現在、由利本荘市では民間企業と市が連携し共同住宅や商業施設、医療施設、福祉施設、教育施設の建設を一体的に行い地域の活性化や産業振興の場を創出する「一番堰づくり区域計画」が行われています。また、この区域には本荘東中学校があり、新しく小学校も建設される予定です。


そこで私たちはこの機会に地域の交流の場や学習の場、町のシンボルをつくることを考えました。図書館をつくることで高齢者の憩いの場となり、学生にとっても勉学のしやすい環境なので学習意欲の向上につながると考えました。映画館は現在由利本荘市になかったので、建設することで街のシンボルとなり地域の活性化につながると考えました。

また、近くにTDKの社員寮を建設する予定があり、娯楽が増えることで日々の生活に活気が出てくると考えました。図書館と映画館を複合させることで「あの原作を読みたい」という考えが可能になると考えました。

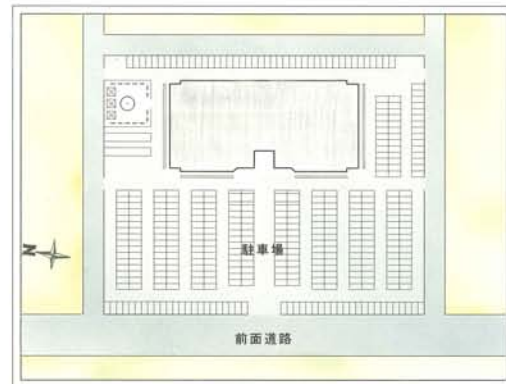


配置図 S=1/800

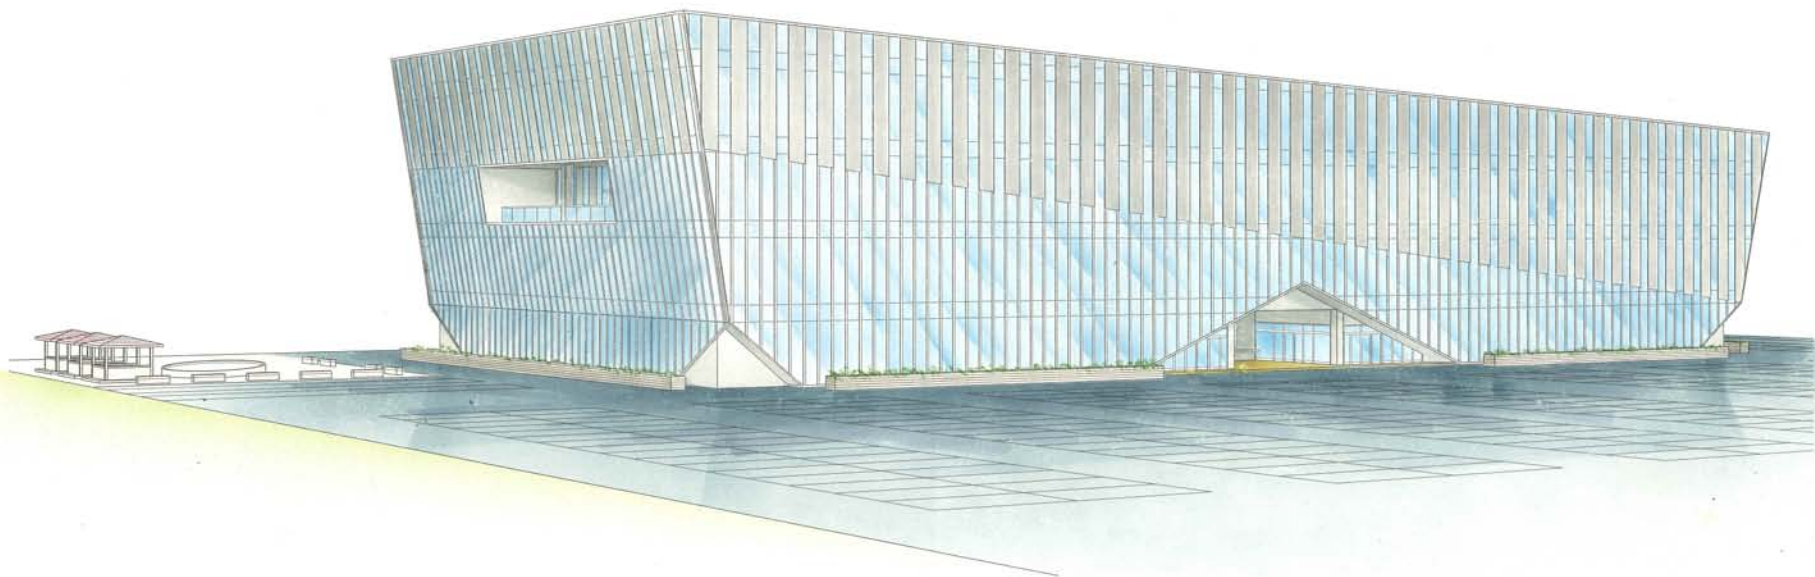

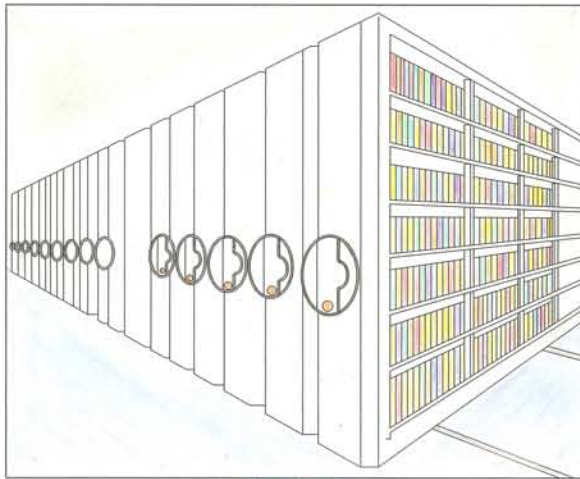


閉架書庫

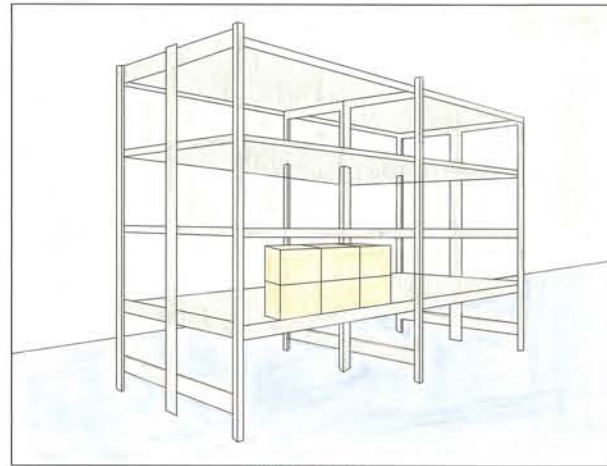

備蓄倉庫

図書フロア

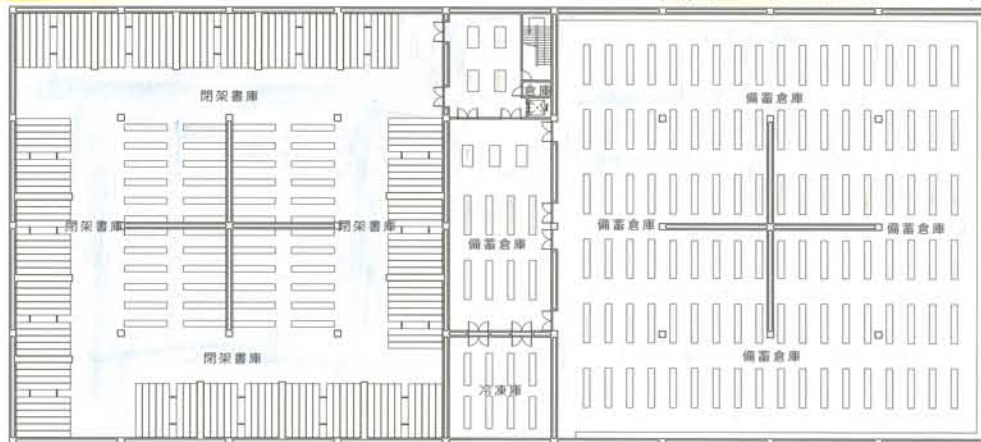

BF PLAN S=1/400

映画・イベントフロア



案内図

図書フロア


- ・大きな吹き抜けで解放感を出しました。
- ・エントランスホールには、返却口があり中に入らず借りた本を返すことができます。
- ・静寂閲覧室を設けることで静かな環境で集中でき息抜きに好きな本を読むことができます。
- ・親子のスペースや読み聞かせスペースをつくることで子供でも楽しめるようにしました。
- ・よりリラックスしたい人や集中して読みたい人のために寝ながら本を読み場所を作りました。
- ・3階にはテラスがあり外を眺めながら本を読むことができます。
- ・4階には学習室や会議室を設けました。
- ・学生一人が机に向かって学習する「静」のスペースと、グループ学習やプレゼンテーションを通じて学びを深める「動」の空間に分けました。
- ・「静」の空間のメリットとしては、周囲の雑音に気を取られることなく課題や研究ができることです。
- ・「動」の空間のメリットとしては、グループ発表やセミナー、講演など、ほかの人の知識を吸収することができます。
- ・参考資料書架があるので学習する環境が整っています。
- ・貸し会議室を設けました。理由はオフィスの面積を減らしてコスト削減を図る企業が多いからです。

映画・イベントフロア

- ・最前列に横になれる席をつくり、よりリラックスして映画を見ることができるようにしました。
- ・由利本荘市にはない映画館をつくることで活性化の軸になります。
- ・3階は、イベントホールやギャラリーカフェになっています。
- ・ギャラリーカフェは、通常のカフェでお茶を楽しむ気軽な気持ちでアートに触れることができます。来てくださった方々にSNSで発信してもらうことで宣伝にもなります。
- ・イベントホールでは、様々な催し物を行えるように沢山のスペースがあります。また、食事をだすために、厨房や配膳をするための前室もあります。



図書フロア

映画・イベントフロア

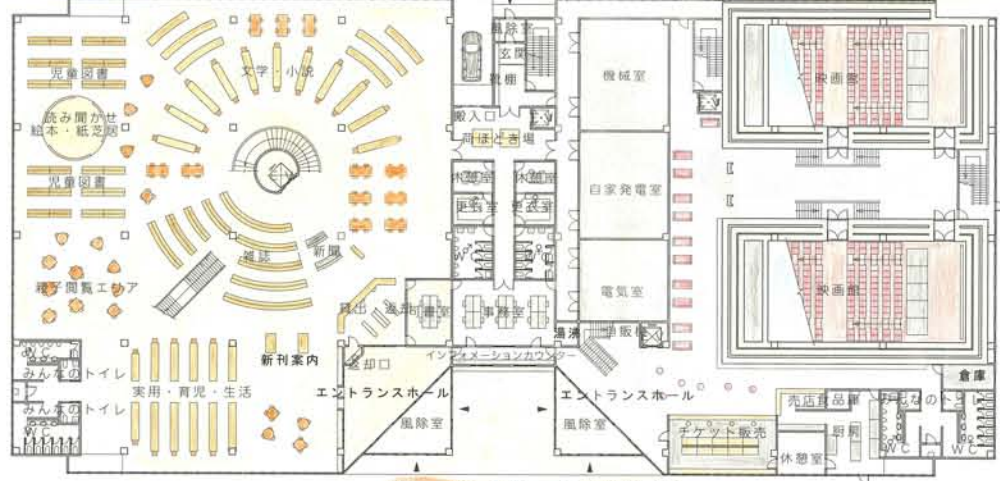

1F PLAN S=1/400


映画館

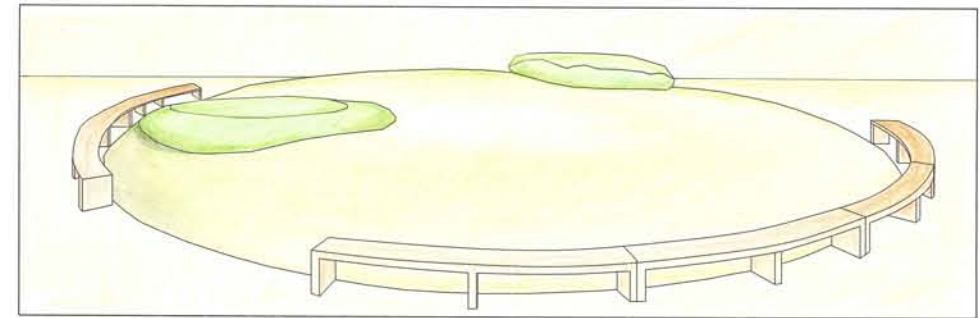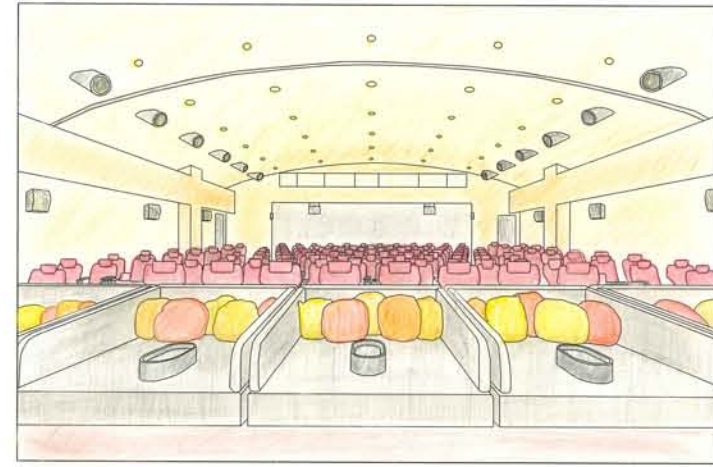

読み聞かせ

図書フロア


映画・イベントフロア

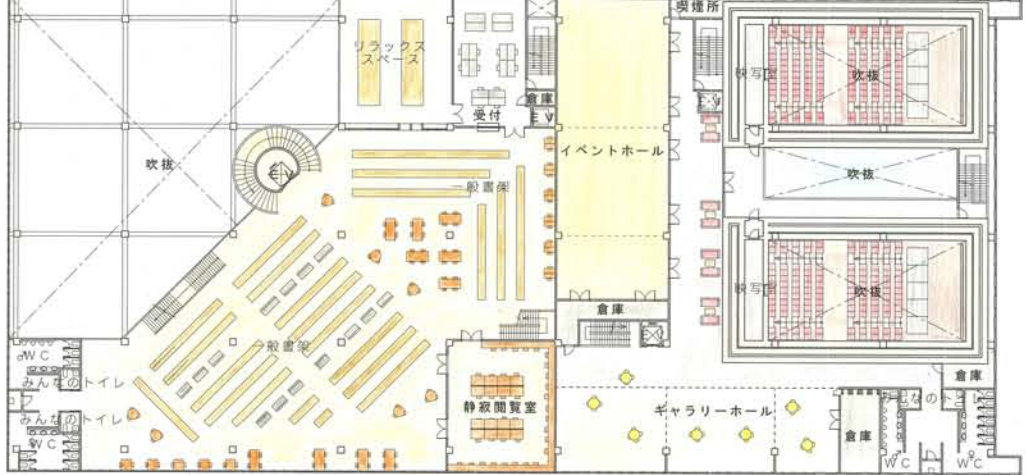

2F PLAN S=1/400




リラックススペース

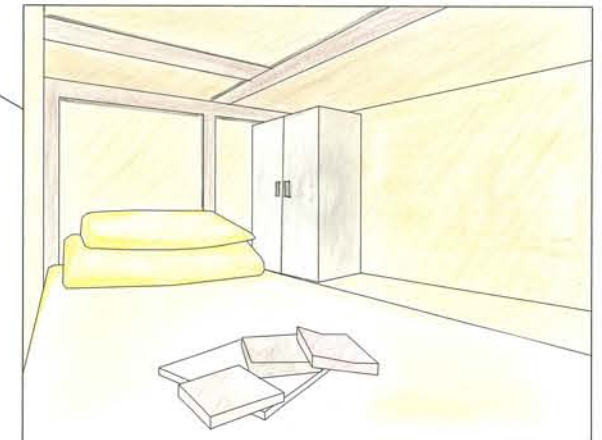


図書フロア

映画・イベントフロア

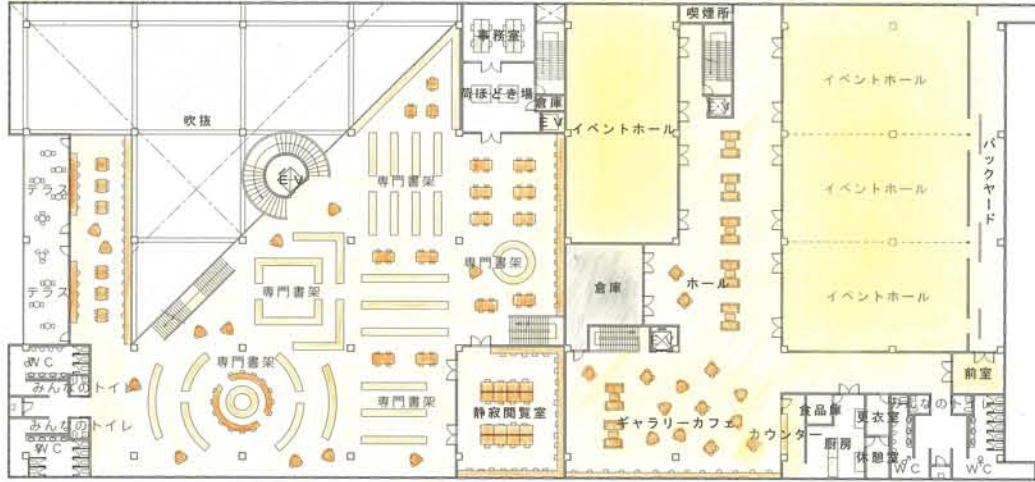

3 F PLAN S=1/400

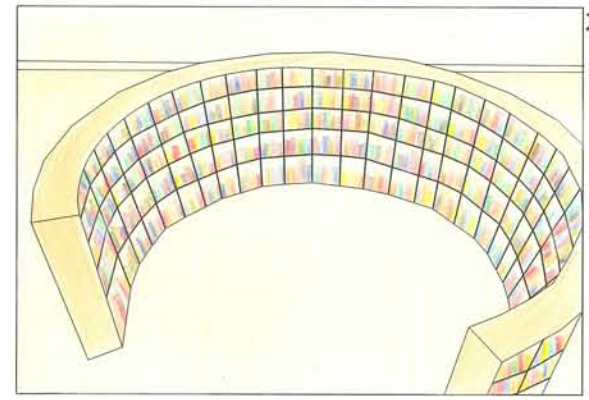


本棚




ギャラリーカフェ

図書フロア

映画・イベントフロア

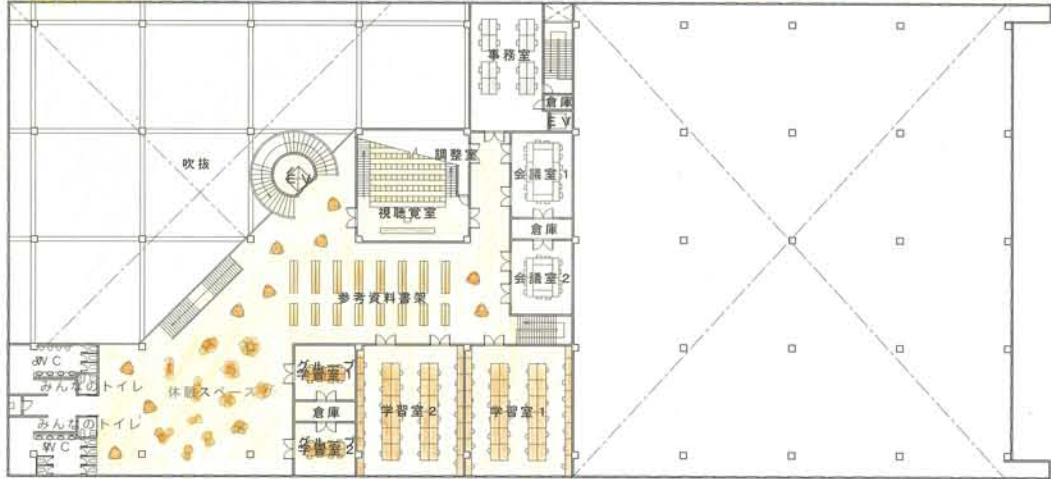


4 F PLAN S=1/400

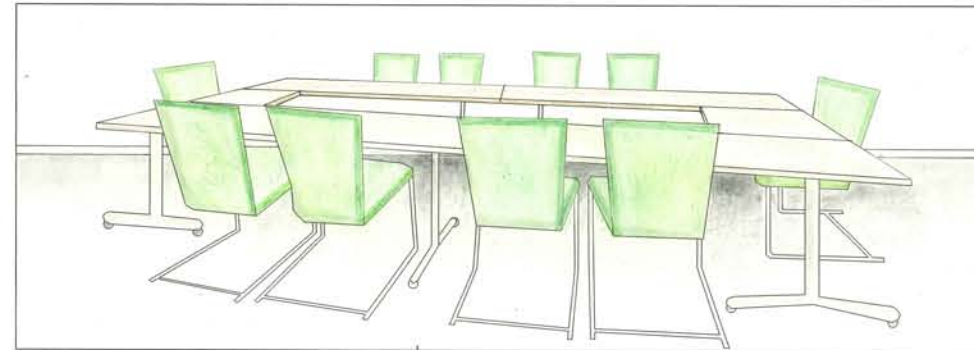

会議室

視聴覚室

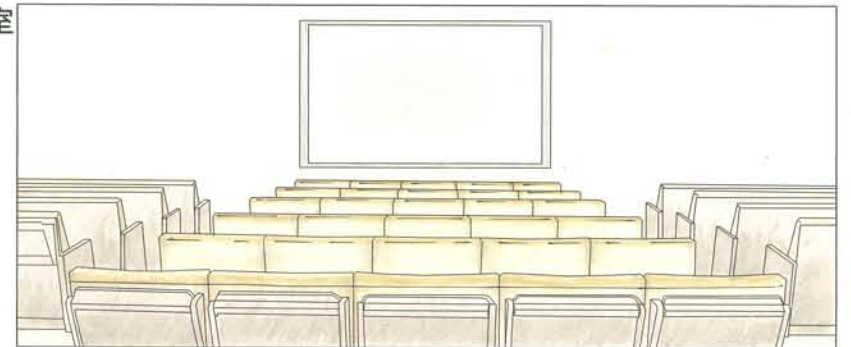



北立面図 S=1/400



西立面図 S=1/400



南立面図 S=1/400



東立面図 S=1/400

面積表

建築面積	4,113.787㎡		
敷地面積	19,273.100㎡		
床面積	図書フロア	事務室	映画・イベントフロア
B F	1,600.00㎡	400.00㎡	1,600.00㎡
1 F	1,727.13㎡	683.16㎡	1,419.81㎡
2 F	1,377.59㎡	114.60㎡	1,710.75㎡
3 F	1,432.18㎡	114.60㎡	1,795.84㎡
4 F	1,274.05㎡	114.60㎡	
延床面積	7,410.95㎡	1426.96㎡	6,526.40㎡

